



# OSIEDLE DĘBOWE

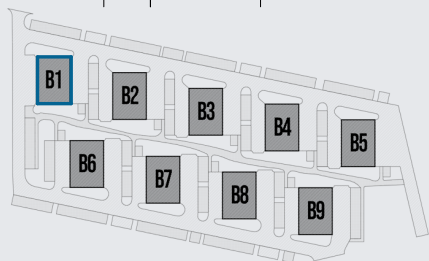


GARAŻ B1/0/10

PARTER (KONDYGNACJA 1) / BLOK B1

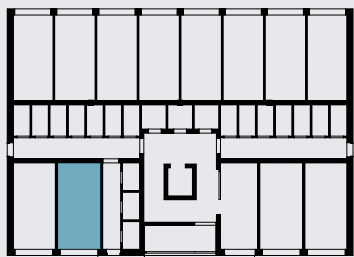

POWIERZCHNIA: 16,25m<sup>2</sup>

**M**PROJEKT

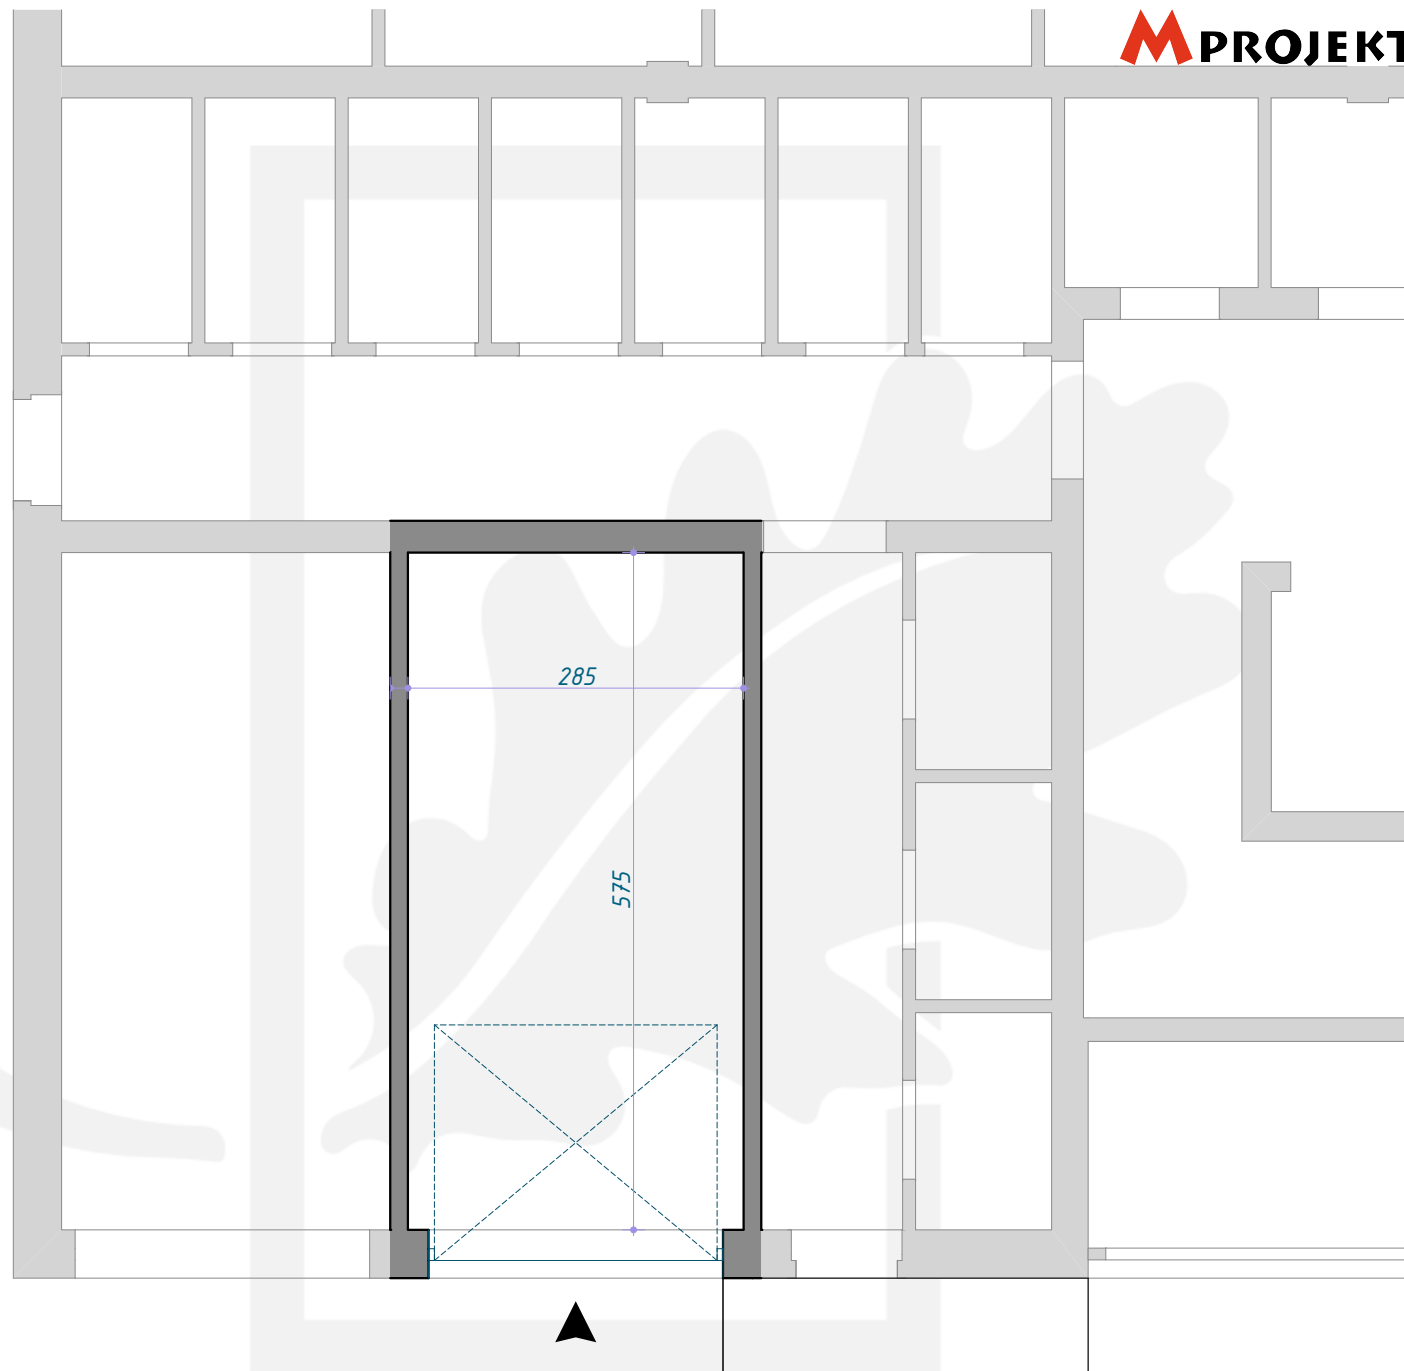

+48 515 850 306

[www.MIESZKANIA-KOSCIAN.PL](http://www.MIESZKANIA-KOSCIAN.PL)

[MIESZKANIA-KOSCIAN@02.PL](mailto:MIESZKANIA-KOSCIAN@02.PL)

NINIEJSZA BROSZURA NIE STANOWI OFERTY W ROZUMIENIU PRZEPISÓW KODEKSU CYWILNEGO, RZUTY MIESZKAŃ NALEŻY ROZPATRYWAC ŁĄCZNIE Z DOKUMENTACJĄ BUDOWLANĄ