



OSIEDLE DĘBOWE

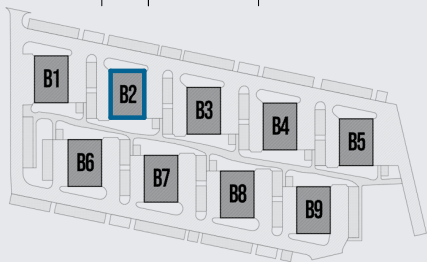


GARAŻ B2/0/10

PARTER (KONDYGNACJA 1) / BLOK B2

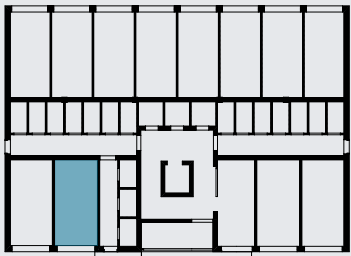

POWIERZCHNIA: **16,25m²**

MPROJEKT

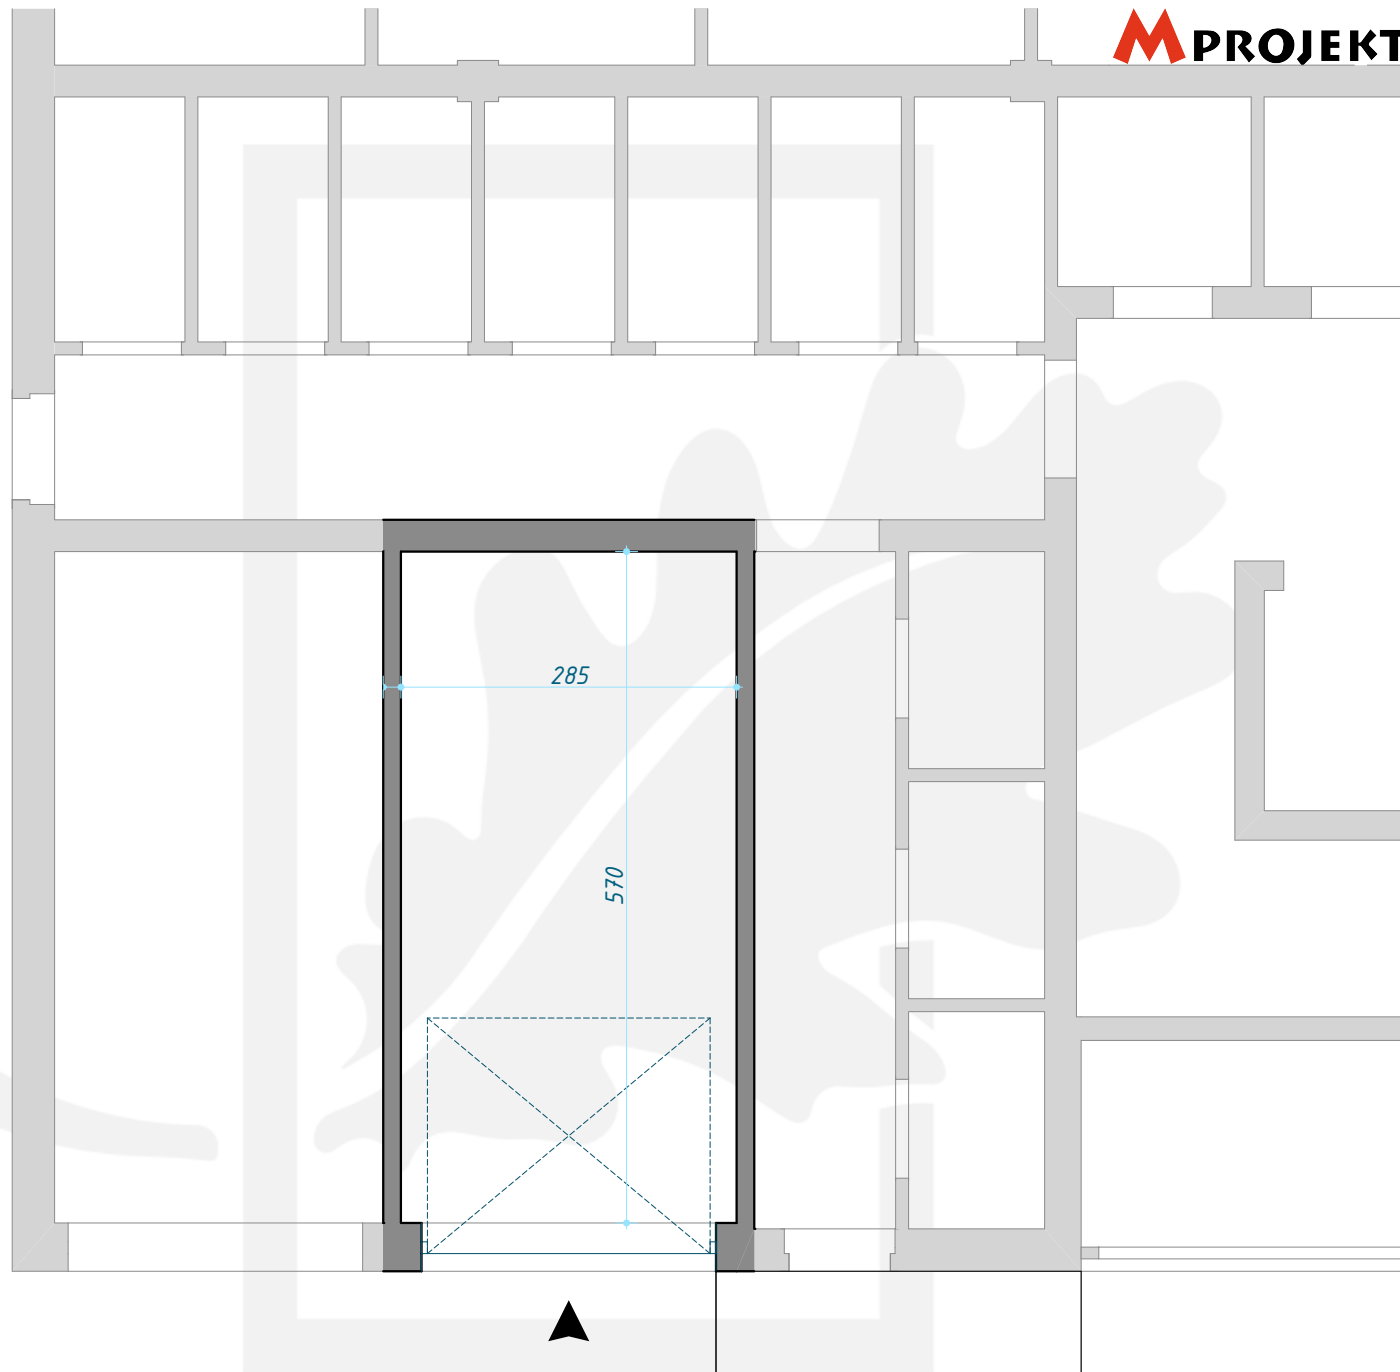

+48 515 850 306

www.MIESZKANIA-KOSCIAN.PL

MIESZKANIA-KOSCIAN@02.PL

NINIEJSZA BROSZURA NIE STANOWI OFERTY W ROZUMIENIU PRZEPISÓW KODEKSU CYWILNEGO, RZUTY MIESZKAŃ NALEŻY ROZPATRYWAC ŁĄCZNIE Z DOKUMENTACJĄ BUDOWLANĄ