
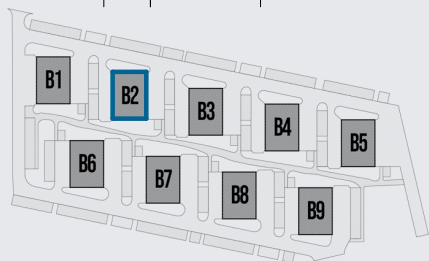



OSIEDLE DĘBOWE

GARAŻ B2/0/11

PARTER (KONDYGNACJA 1) / BLOK B2

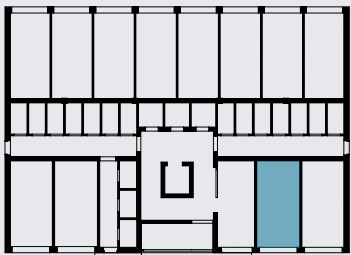

MPROJEKT

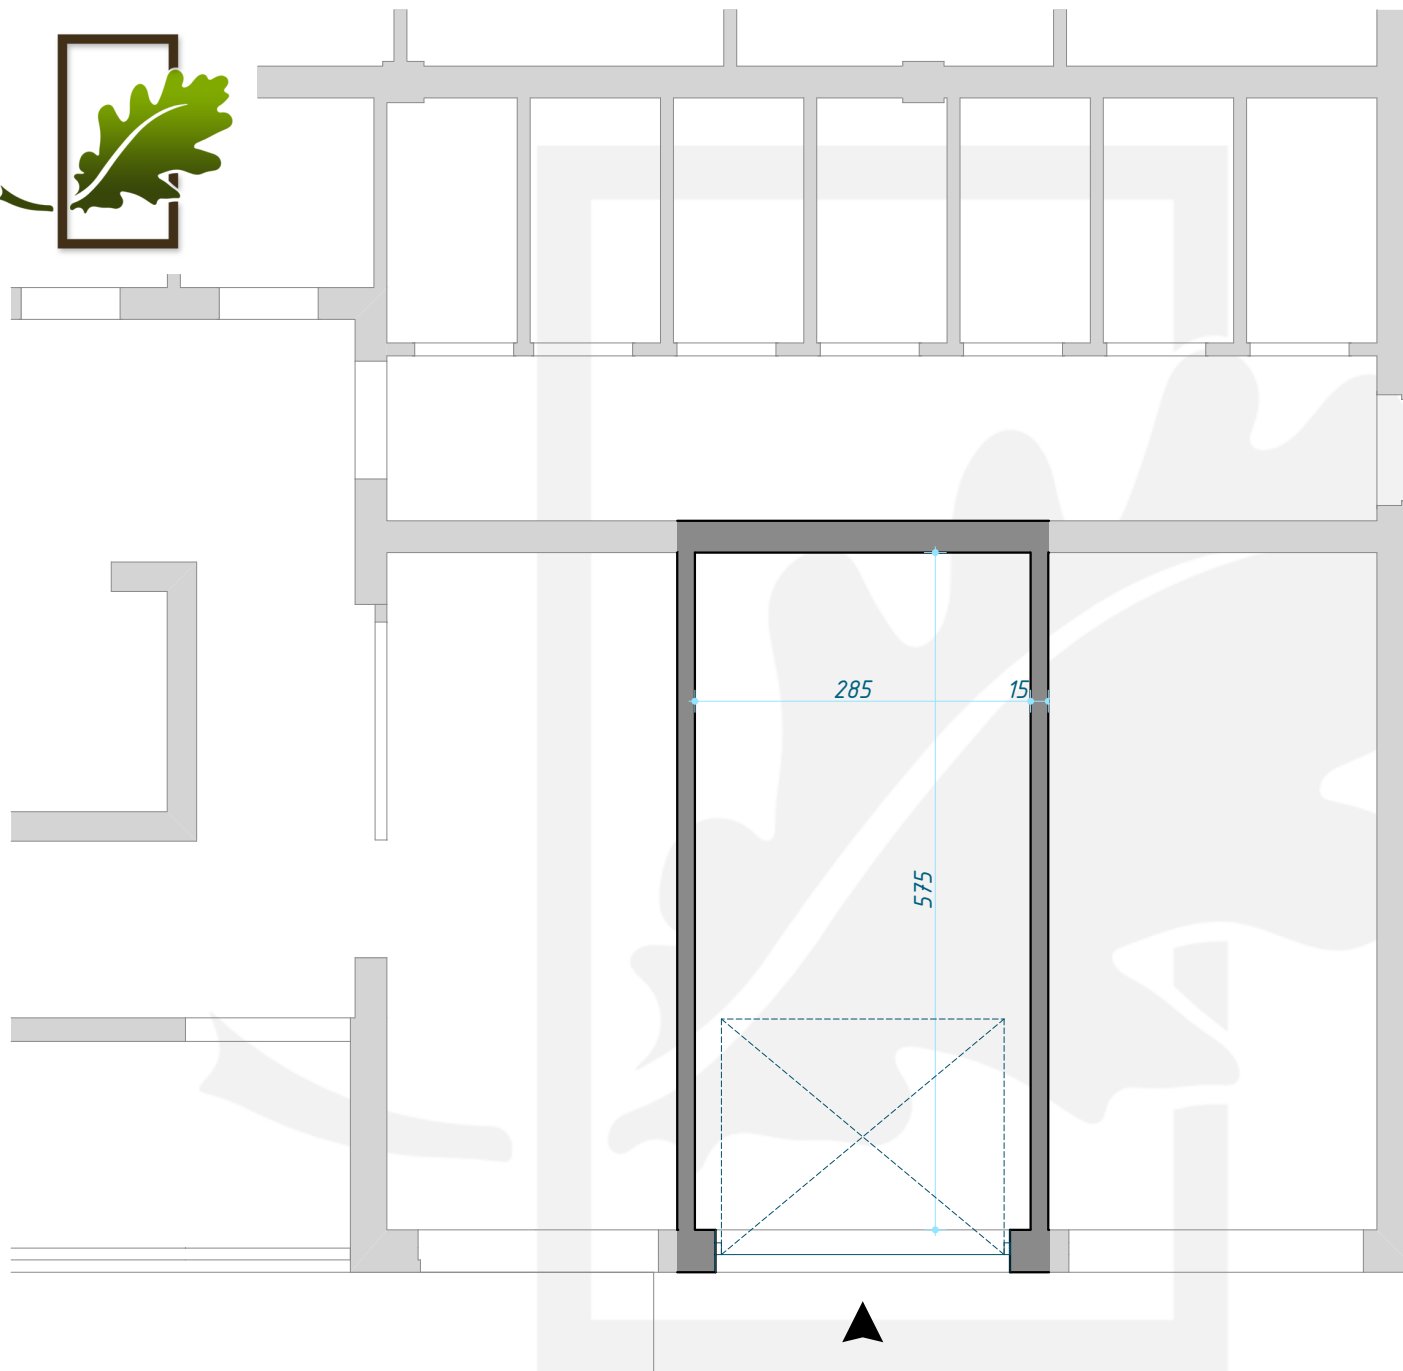

POWIERZCHNIA: **16,23m²**

+48 515 850 306

www.MIESZKANIA-KOSCIAN.PL

MIESZKANIA-KOSCIAN@02.PL

NINIEJSZA BROSZURA NIE STANOWI OFERTY W ROZUMIENIU PRZEPISÓW KODEKSU CYWILNEGO, RZUTY MIESZKANIA NALEŻY ROZPATRYWAC ŁĄCZNIE Z DOKUMENTACJĄ BUDOWLANĄ