



OSIEDLE DĘBOWE

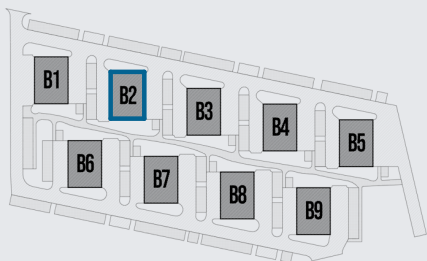


MIESZKANIE B2/1/5

PIĘTRO +1 (KONDYGNACJA 2) / BLOK B2

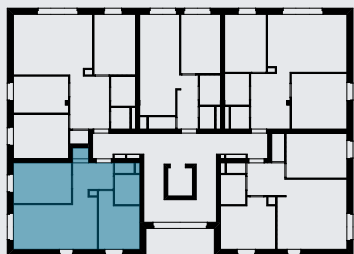

- 1 SALON Z ANEKSEM KUCHENNYM 17,84m²
- 2 ŁAZIENKA 3,36m²
- 3 POKÓJ 8,93m²
- 4 POKÓJ 10,42m²
- 5 KORYTARZ 4,77m²
- 6 SKRYTKA 0,96m²
- 7 POM. GOSPODARCZE 0,91m²

47,19m²

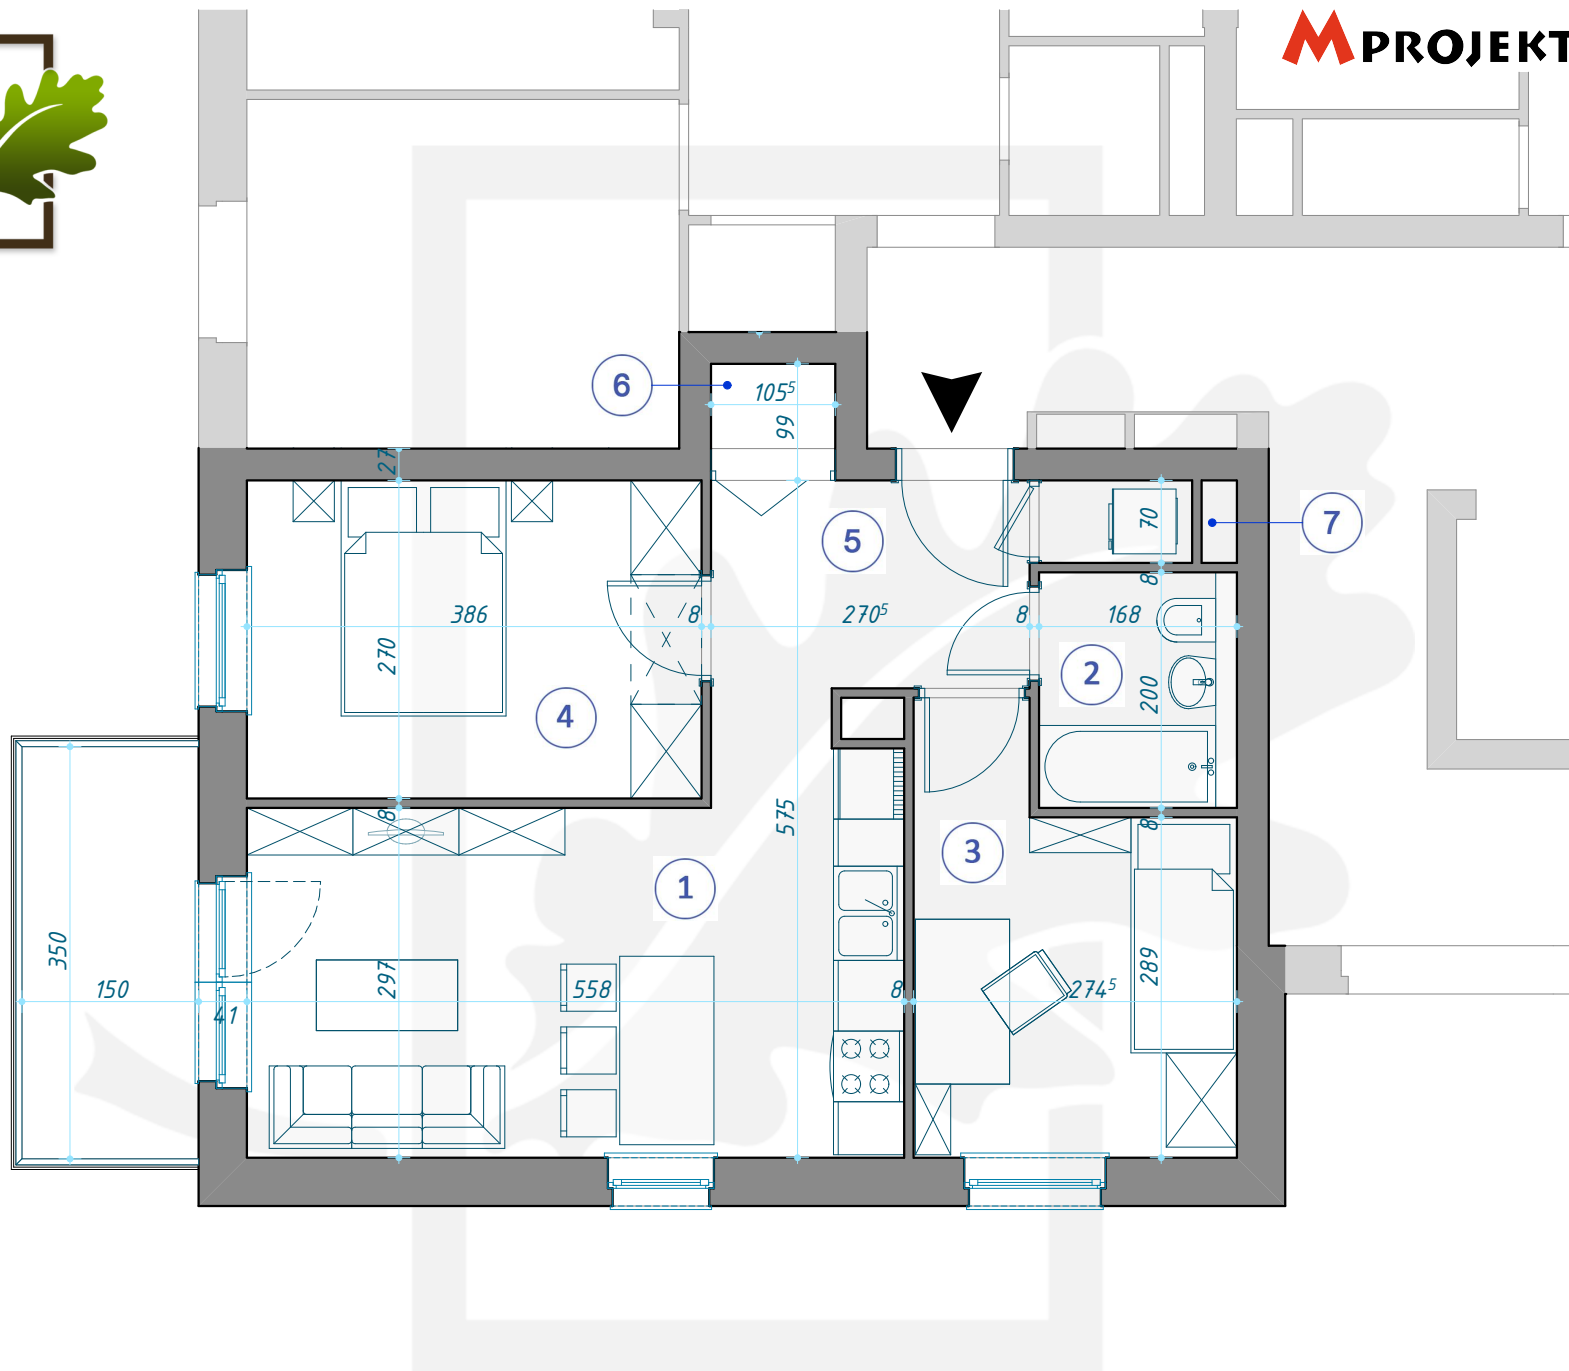

MPROJEKT

+48 515 850 306

www.MIESZKANIA-KOSCIAN.PL

MIESZKANIA-KOSCIAN@02.PL