



# OSIEDLE DĘBOWE

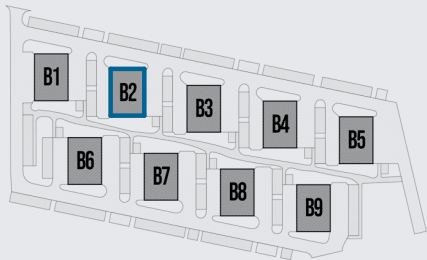


## MIESZKANIE B2/5/25

PIĘTRO +5 (KONDYGNACJA 6) / BLOK B2

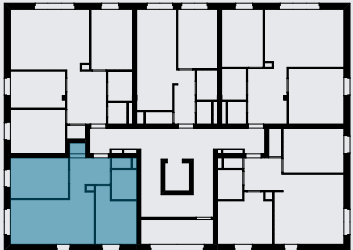

- 1 SALON Z ANEKSEM KUCHENNYM 17,84m<sup>2</sup>
- 2 ŁAZIENKA 3,36m<sup>2</sup>
- 3 POKÓJ 8,93m<sup>2</sup>
- 4 POKÓJ 10,42m<sup>2</sup>
- 5 KORYTARZ 4,77m<sup>2</sup>
- 6 SKRYTKA 0,96m<sup>2</sup>
- 7 POM. GOSPODARCZE 0,91m<sup>2</sup>

47,19m<sup>2</sup>

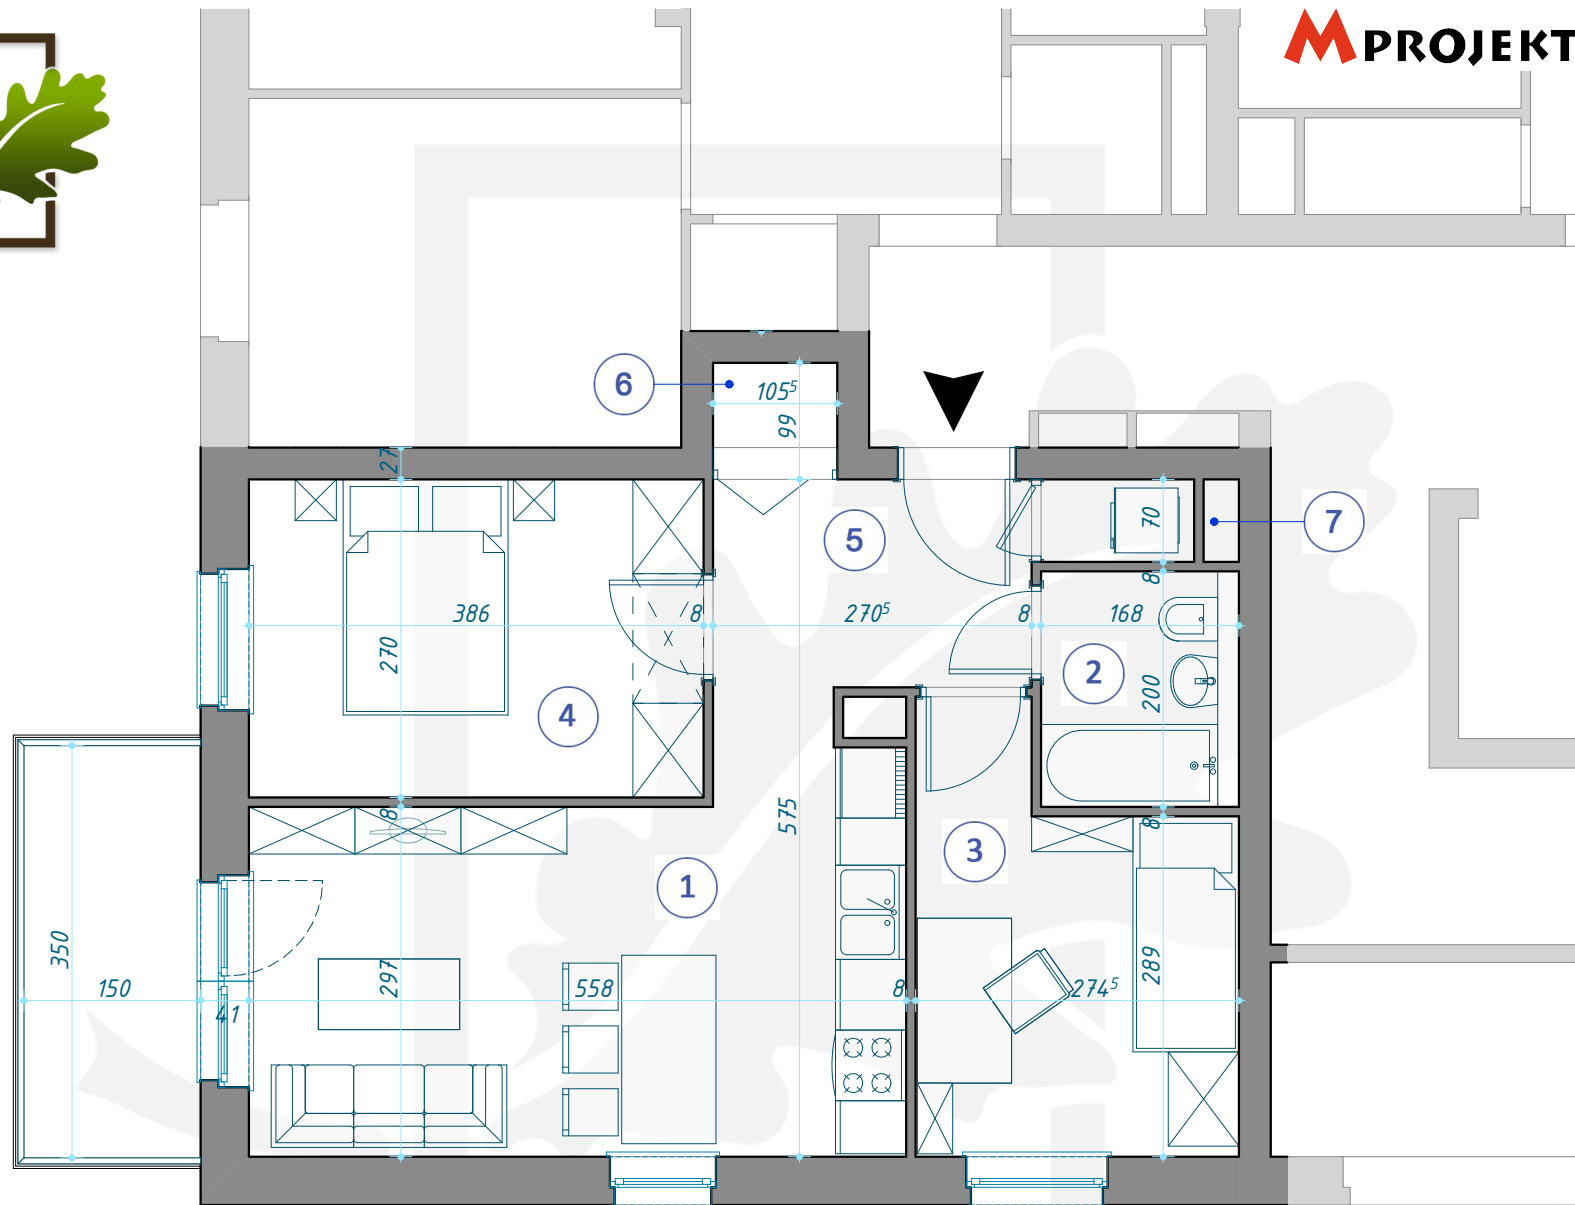

**M**PROJEKT

+48 515 850 306

[www.MIESZKANIA-KOSCIAN.PL](http://www.MIESZKANIA-KOSCIAN.PL)

[MIESZKANIA-KOSCIAN@02.PL](mailto:MIESZKANIA-KOSCIAN@02.PL)

NINIEJSZA BROSZURA NIE STANOWI OFERTY W ROZUMIENIU PRZEPISÓW KODEKSU CYWILNEGO, RZUTY MIESZKAŃ NALEŻY ROZPATRYWAC ŁĄCZNIE Z DOKUMENTACJĄ BUDOWLANĄ