




OSIEDLE DĘBOWE



MPROJEKT

MIESZKANIE B4/4/19

PIĘTRO +4 (KONDYGNACJA 5) / BLOK B4

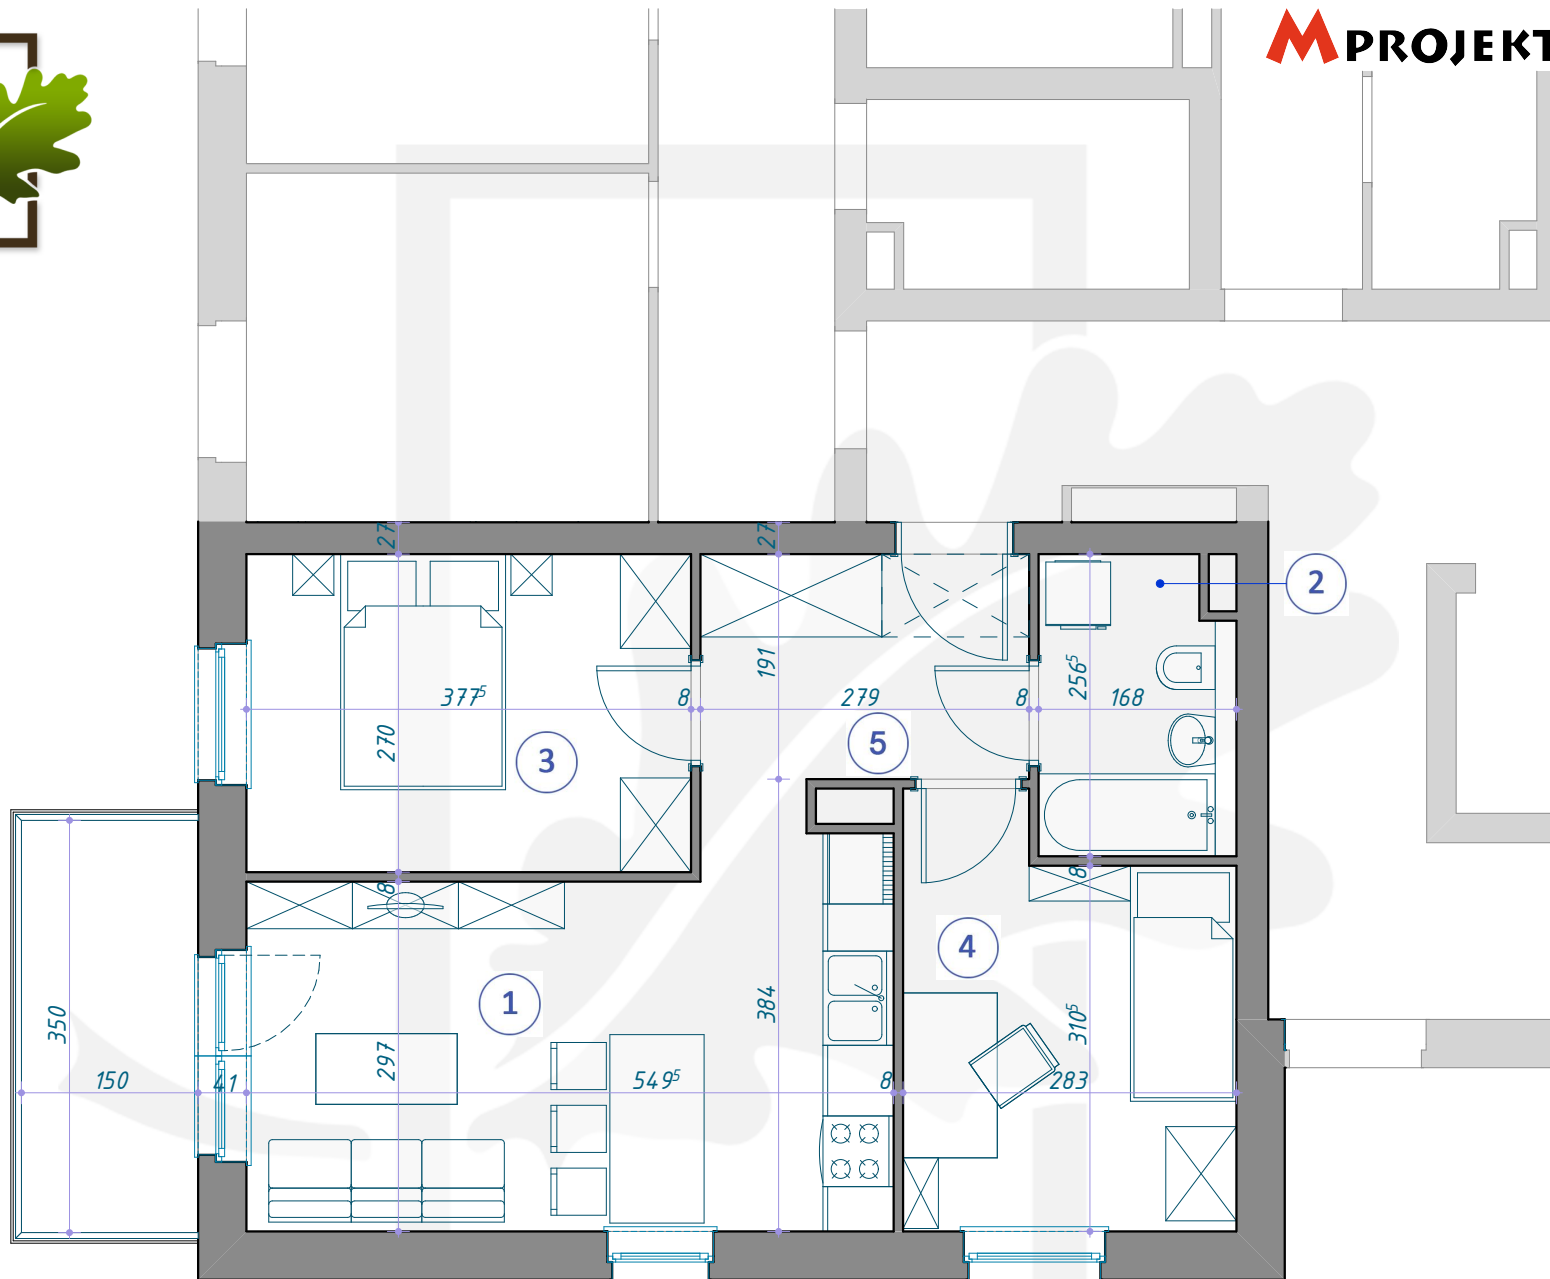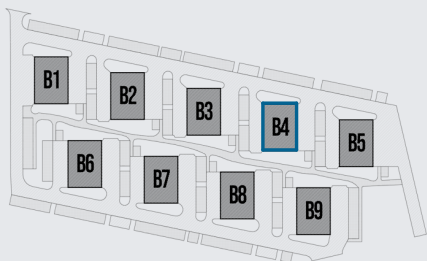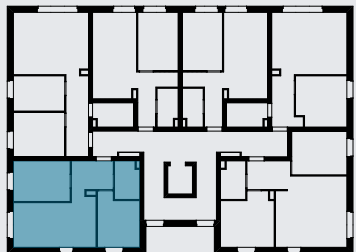

- 1 SALON Z ANEKSEM KUCHENNYM 17,33m²
- 2 ŁAZIENKA 4,13m²
- 3 POKÓJ 10,19m²
- 4 POKÓJ 9,49m²
- 5 KORYTARZ 5,33m²

46,47m²

+48 515 850 306

www.MIESZKANIA-KOSCIAN.PL

MIESZKANIA-KOSCIAN@02.PL