



# OSIEDLE DĘBOWE

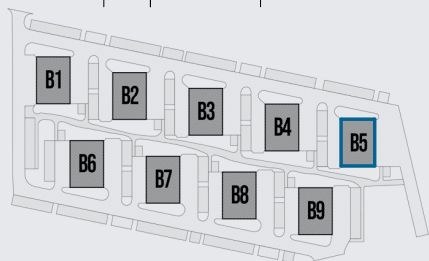


**GARAŻ B5/0/10**

PARTER (KONDYGNACJA 1) / BLOK B5

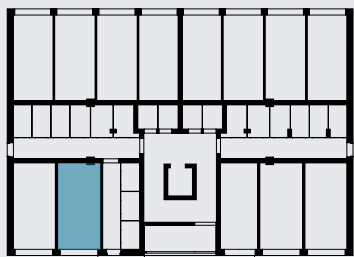

POWIERZCHNIA: **16,19m<sup>2</sup>**

**M**PROJEKT

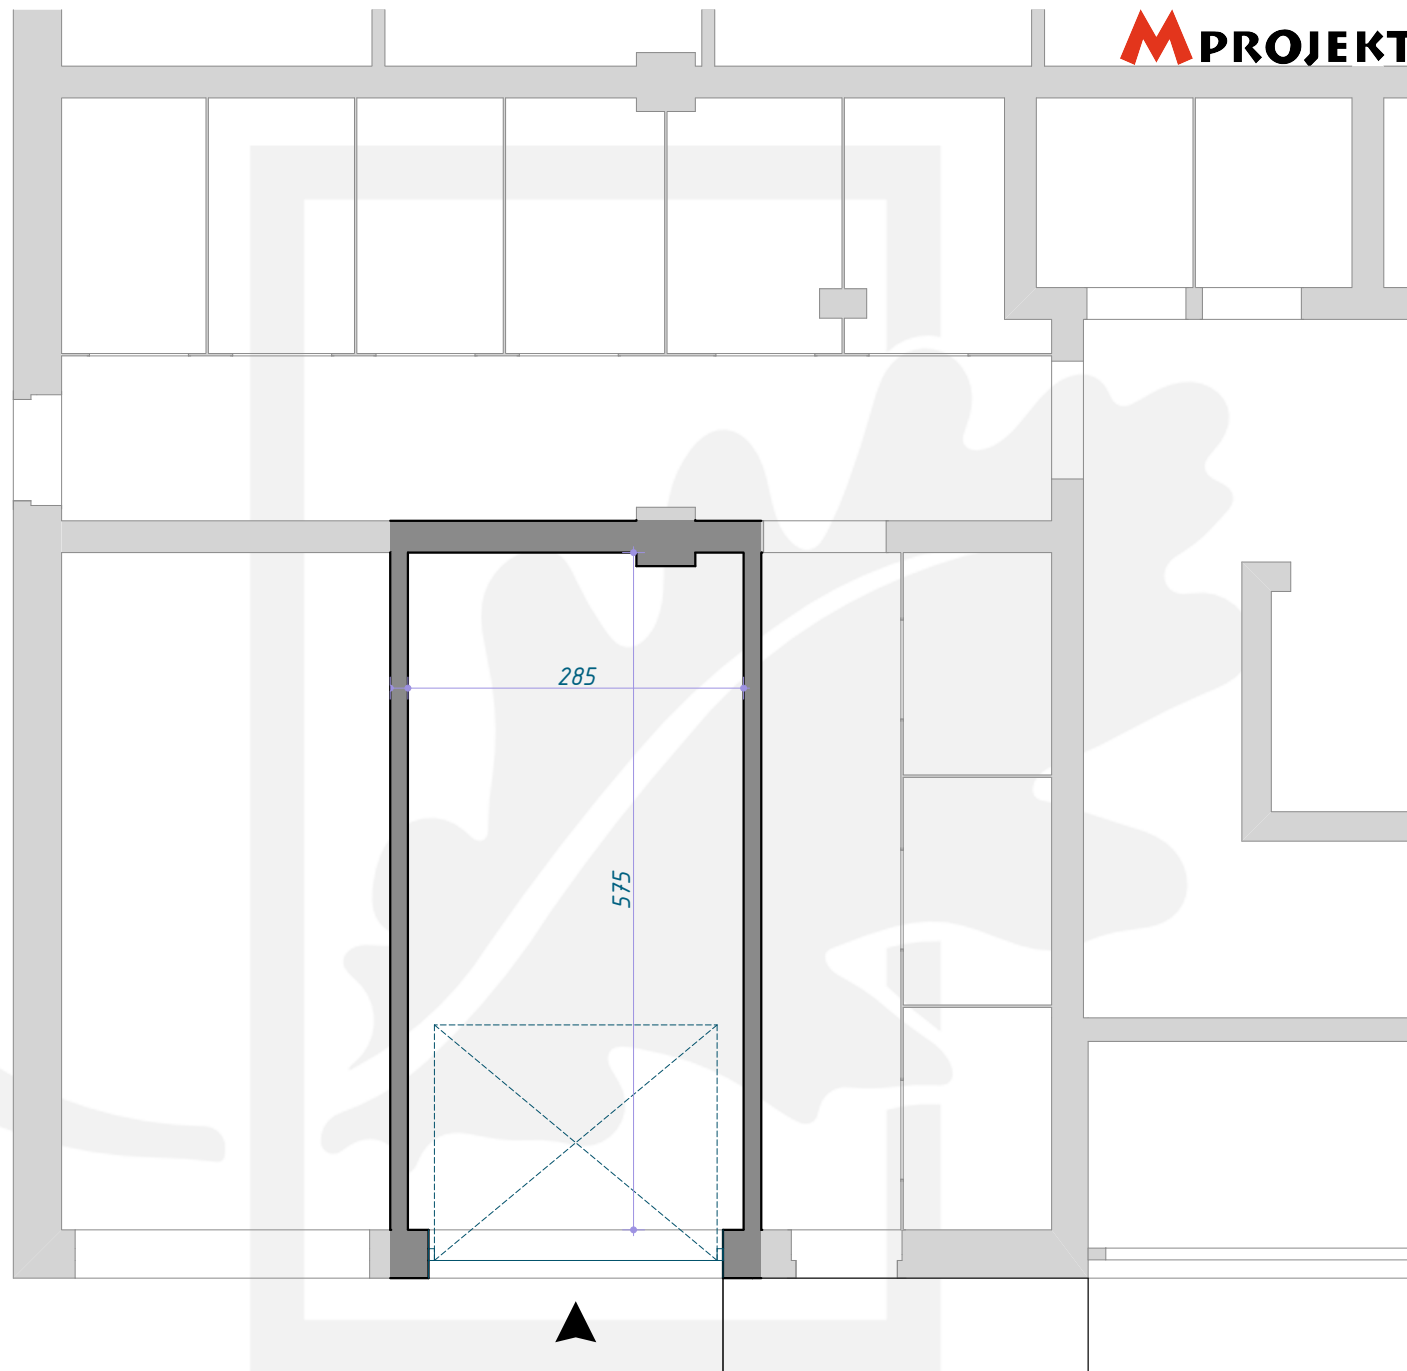

+48 515 850 306

[www.MIESZKANIA-KOSCIAN.PL](http://www.MIESZKANIA-KOSCIAN.PL)

[MIESZKANIA-KOSCIAN@02.PL](mailto:MIESZKANIA-KOSCIAN@02.PL)

NINIEJSZA BROSZURA NIE STANOWI OFERTY W ROZUMIENIU PRZEPISÓW KODEKSU CYWILNEGO, RZUTY MIESZKAŃ NALEŻY ROZPATRYWAC ŁĄCZNIE Z DOKUMENTACJĄ BUDOWLANĄ