

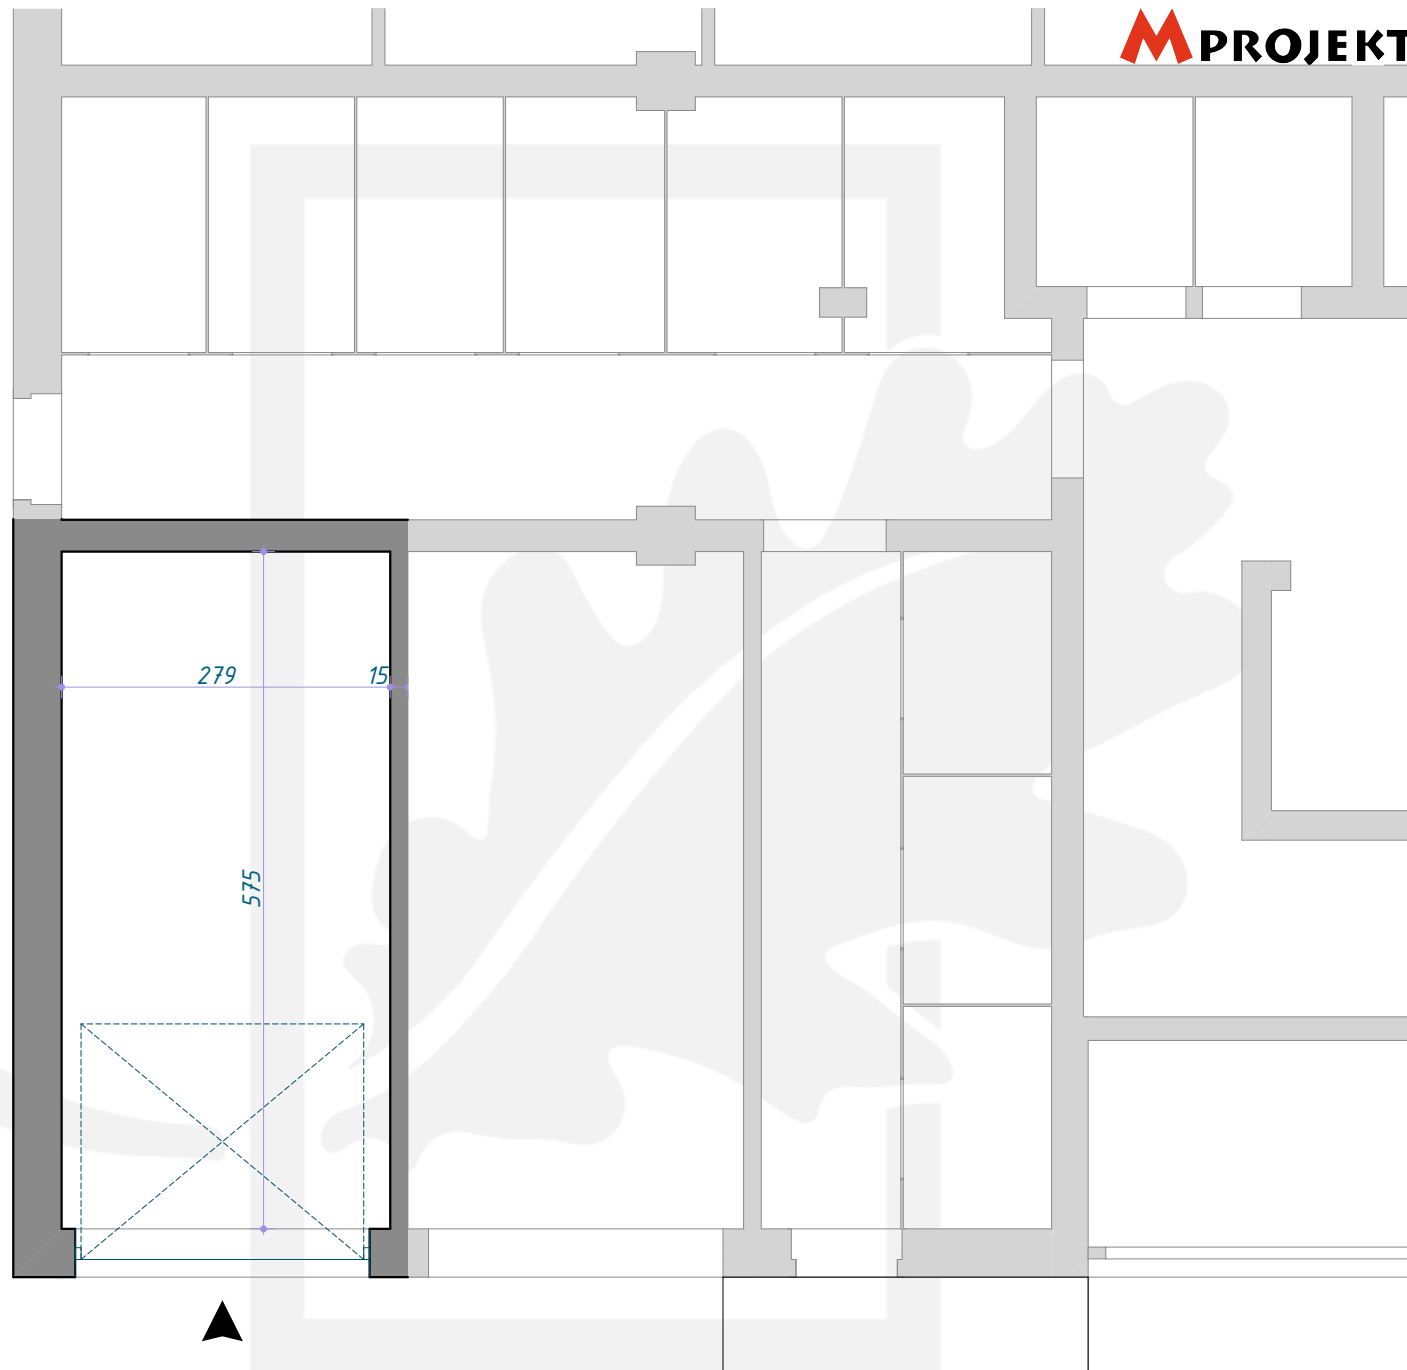


OSIEDLE DĘBOWE

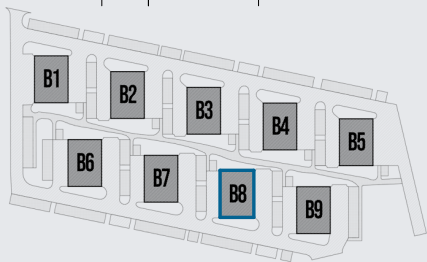

GARAŻ B8/0/9

PARTER (KONDYGNACJA 1) / BLOK B8

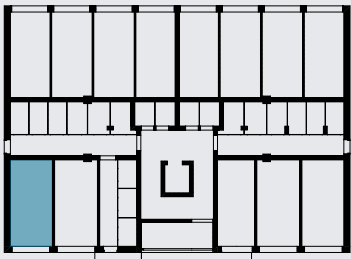

MPROJEKT

POWIERZCHNIA: **15,90m²**

+48 515 850 306

www.MIESZKANIA-KOSCIAN.PL

MIESZKANIA-KOSCIAN@02.PL

NINIEJSZA BROSZURA NIE STANOWI OFERTY W ROZUMIENIU PRZEPISÓW KODEKSU CYWILNEGO, RZUTY MIESZKAŃ NALEŻY ROZPATRYWAC ŁĄCZNIE Z DOKUMENTACJĄ BUDOWLANĄ