



OSIEDLE DĘBOWE

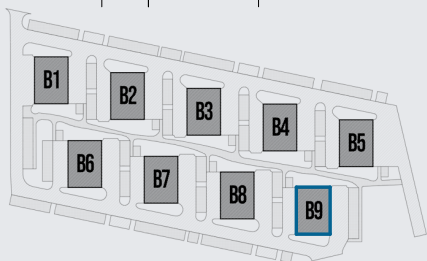


GARAŻ B9/0/10

PARTER (KONDYGNACJA 1) / BLOK B9

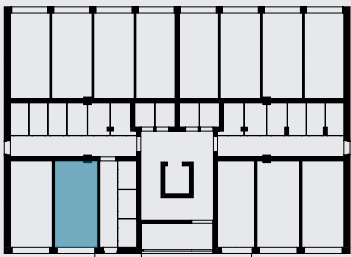

POWIERZCHNIA: 16,19m²

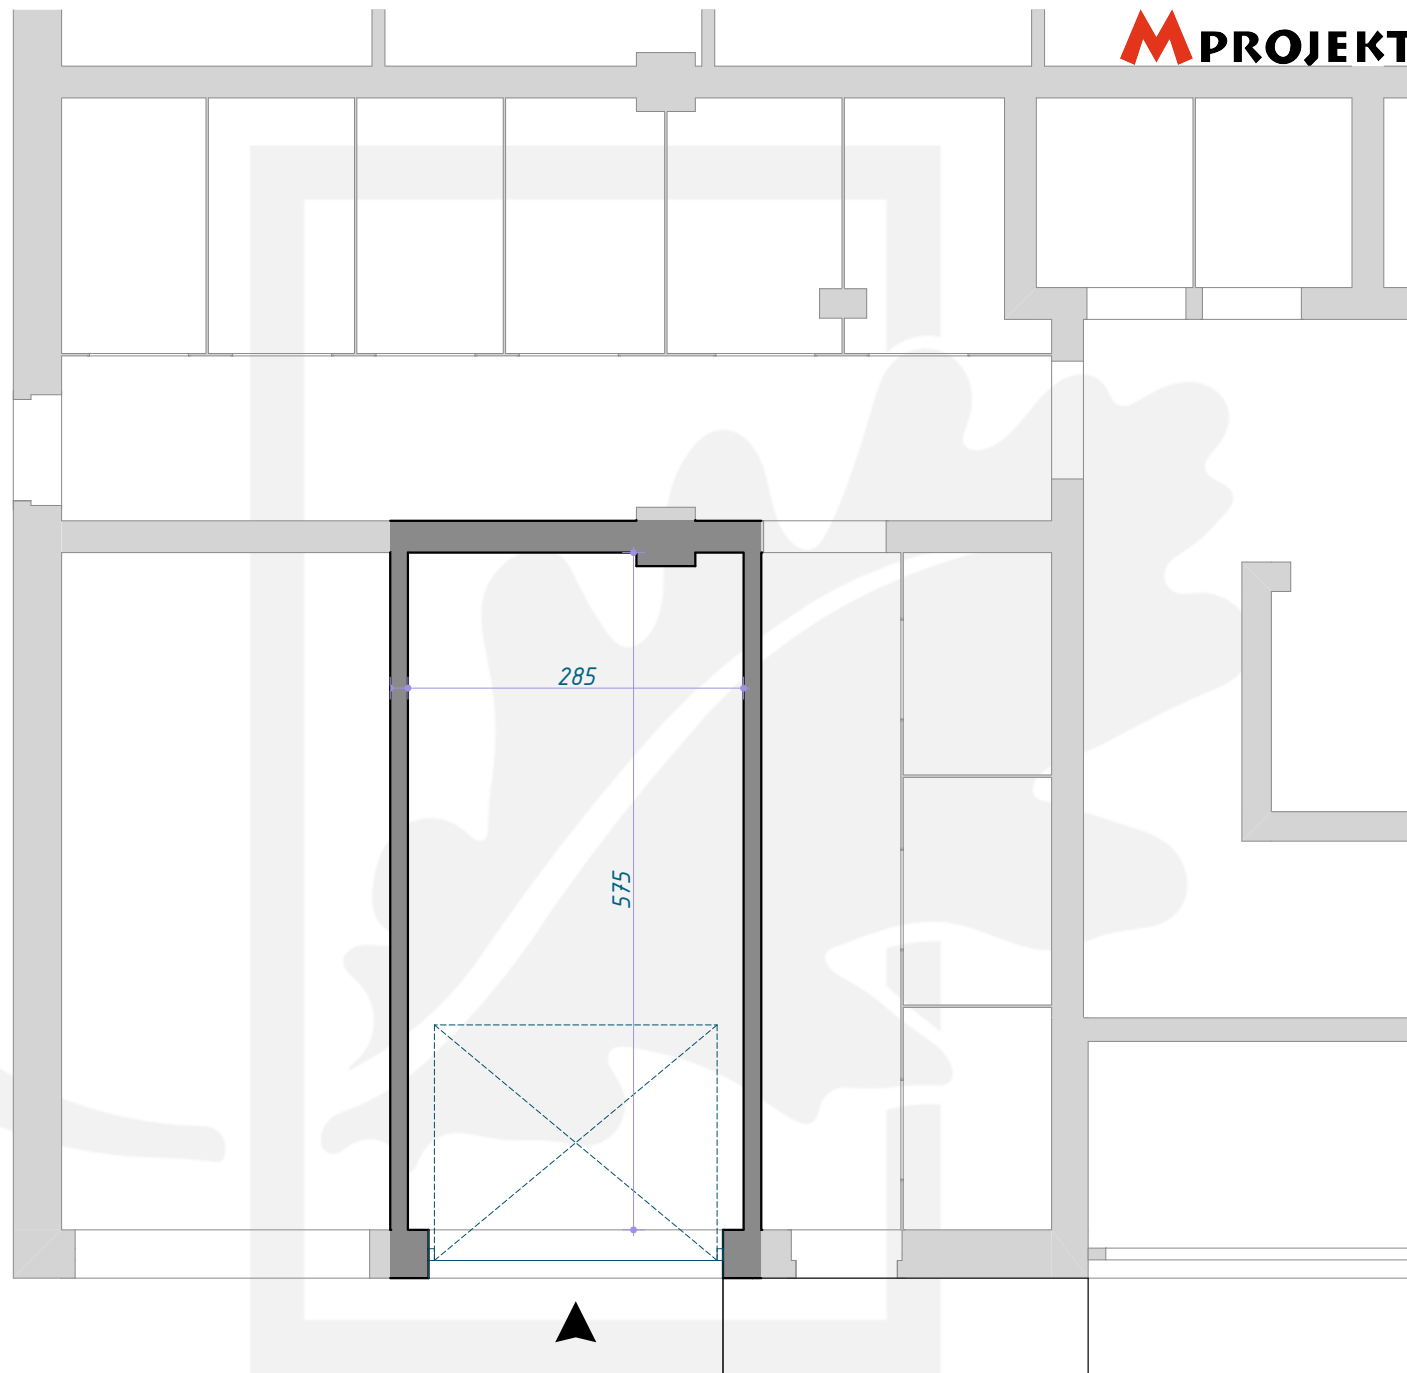

MPROJEKT

+48 515 850 306

www.MIESZKANIA-KOSCIAN.PL

MIESZKANIA-KOSCIAN@02.PL

NINIEJSZA BROSZURA NIE STANOWI OFERTY W ROZUMIENIU PRZEPISÓW KODEKSU CYWILNEGO, RZUTY MIESZKAŃ NALEŻY ROZPATRYWAC ŁĄCZNIE Z DOKUMENTACJĄ BUDOWLANĄ