
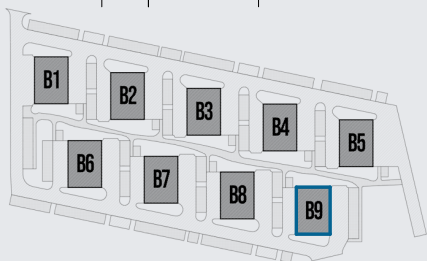



# OSIEDLE DĘBOWE

GARAŻ B9/0/11

PARTER (KONDYGNACJA 1) / BLOK B9

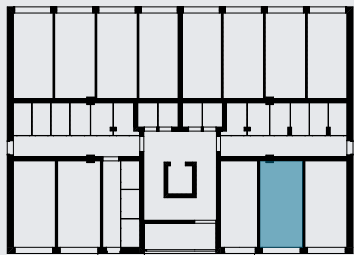

**M**PROJEKT

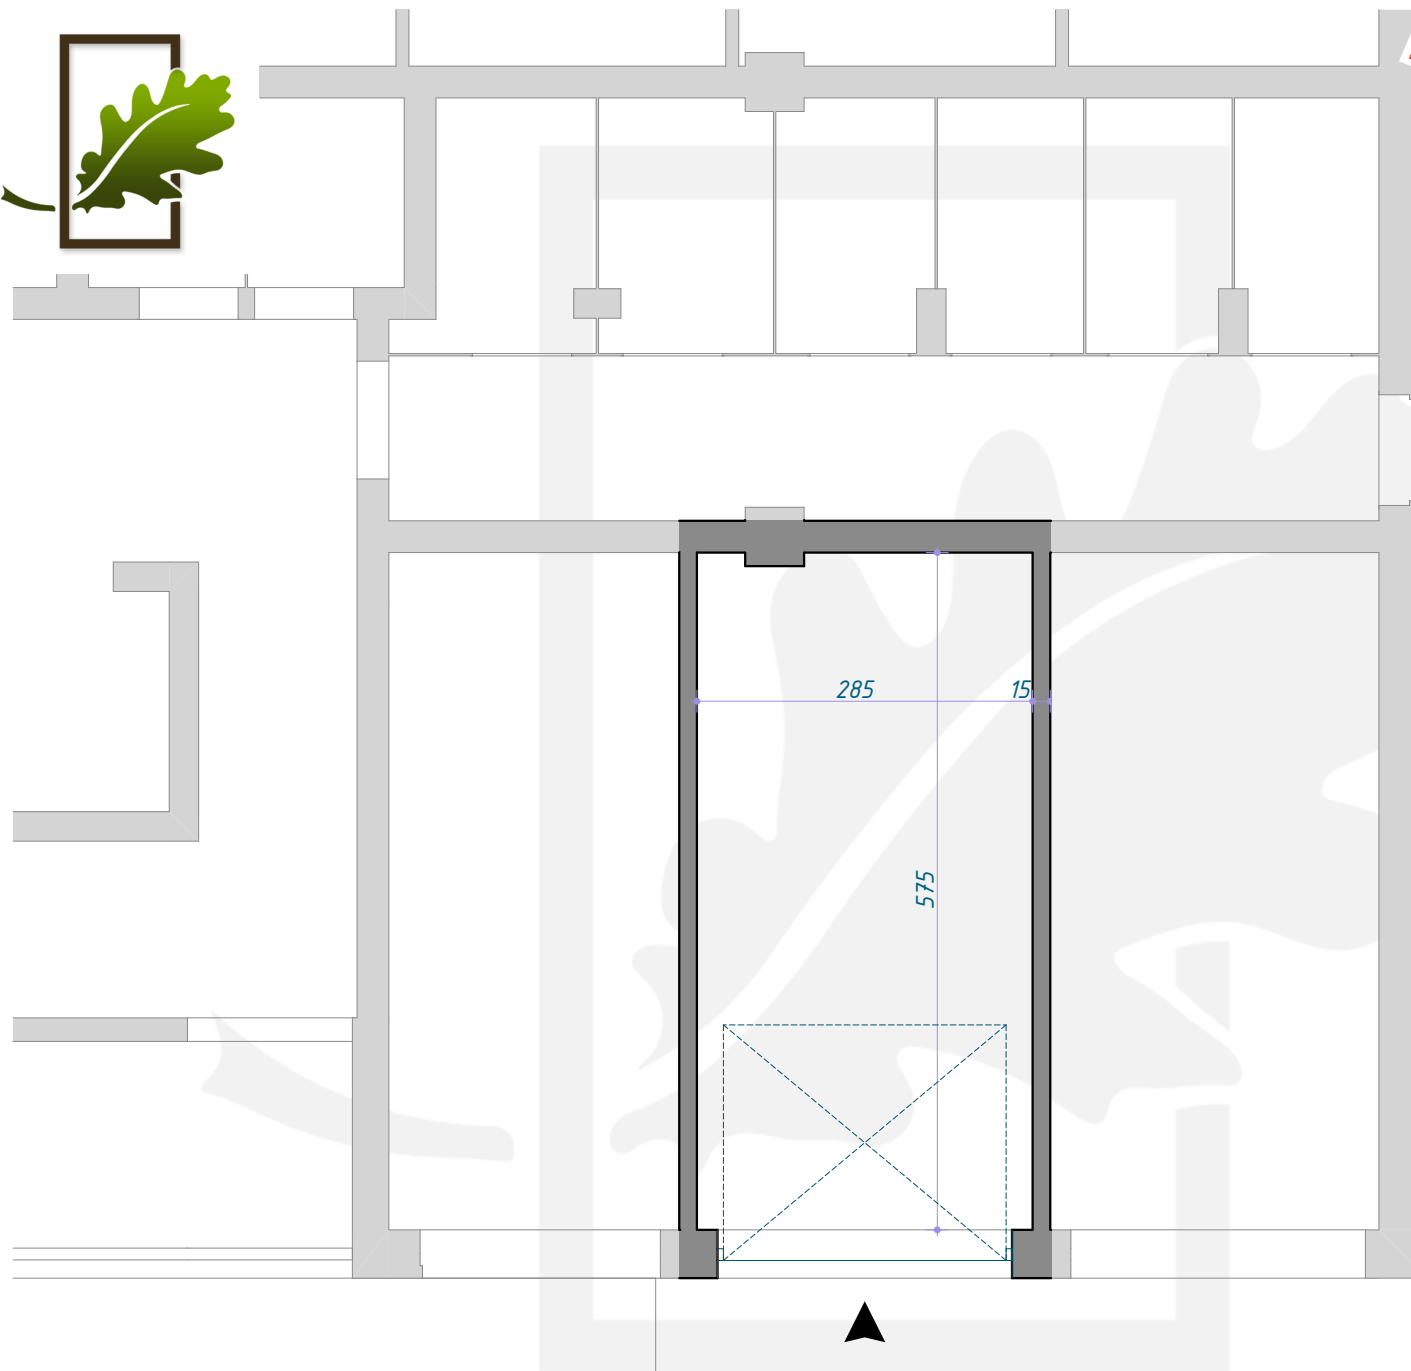

POWIERZCHNIA: **16,19m<sup>2</sup>**

+48 515 850 306

[www.MIESZKANIA-KOSCIAN.PL](http://www.MIESZKANIA-KOSCIAN.PL)

[MIESZKANIA-KOSCIAN@02.PL](mailto:MIESZKANIA-KOSCIAN@02.PL)

NINIEJSZA BROSZURA NIE STANOWI OFERTY W ROZUMIENIU PRZEPISÓW KODEKSU CYWILNEGO, RZUTY MIESZKANIA NALEŻY ROZPATRYWAC ŁĄCZNIE Z DOKUMENTACJĄ BUDOWLANĄ