

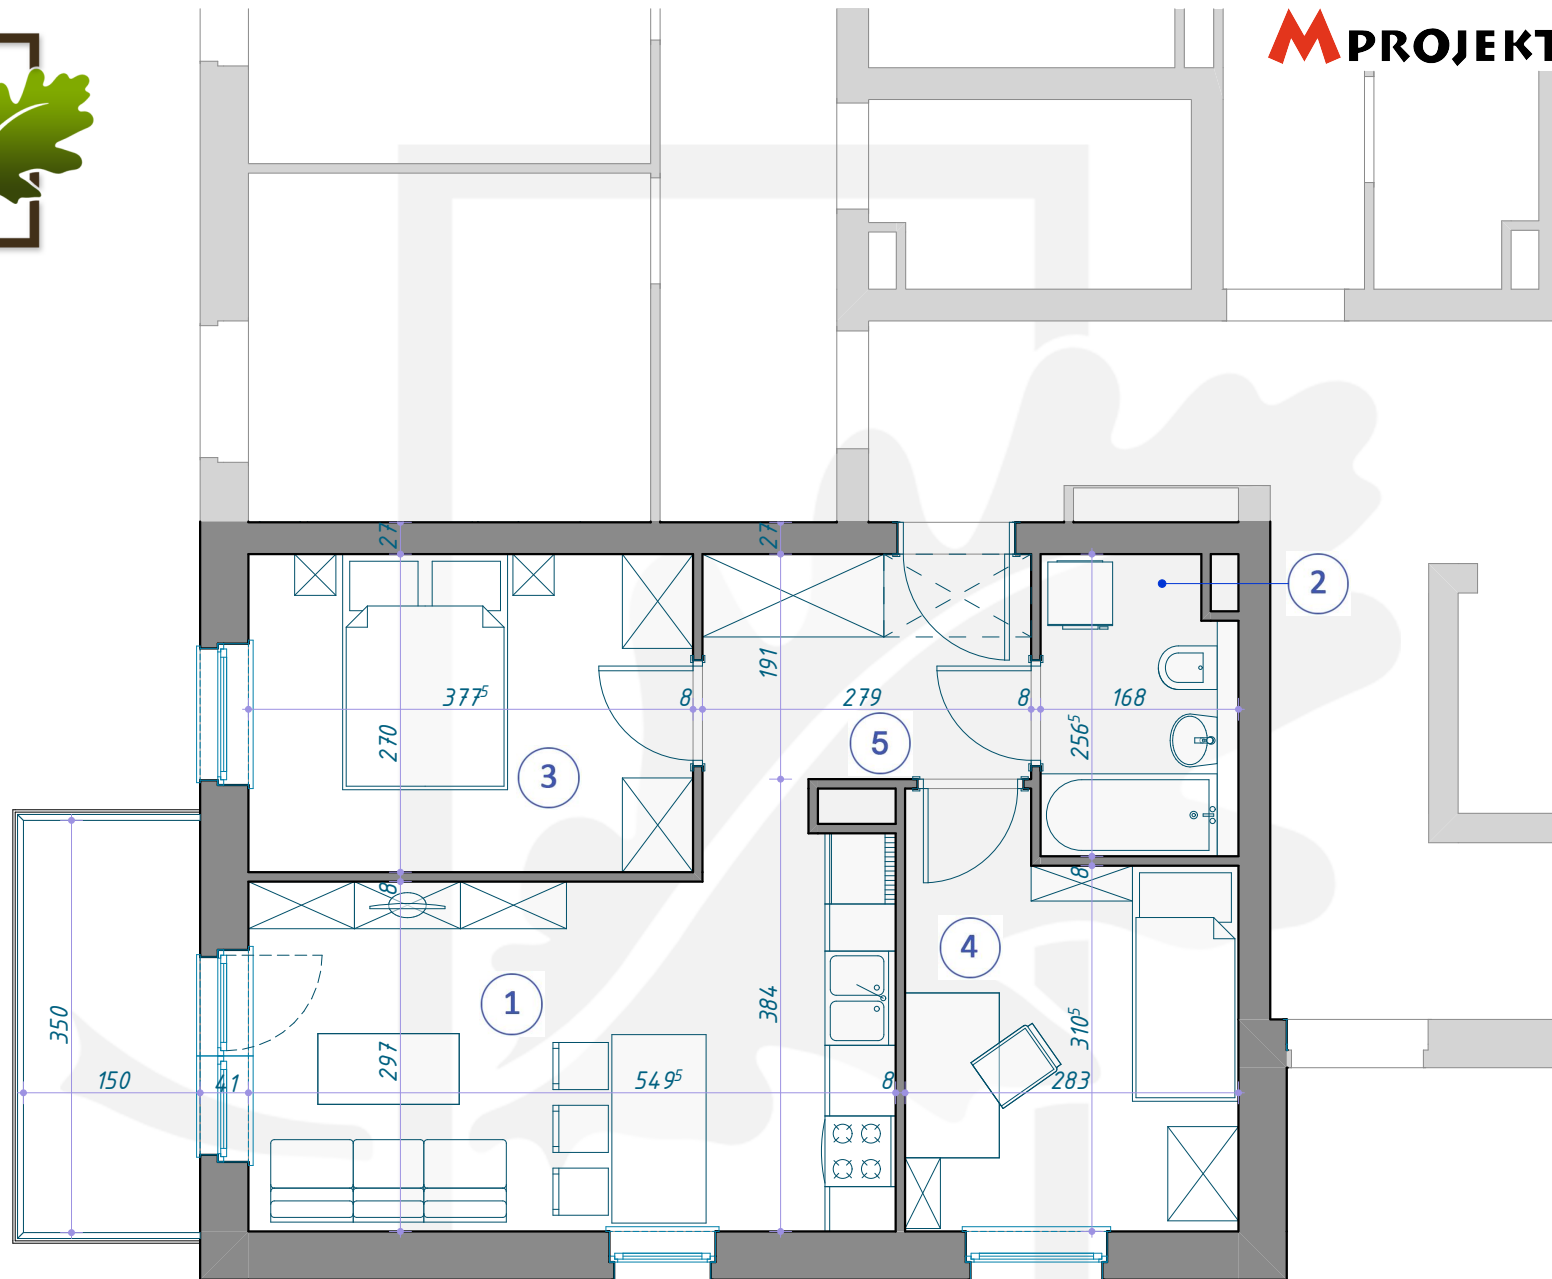


# OSIEDLE DĘBOWE

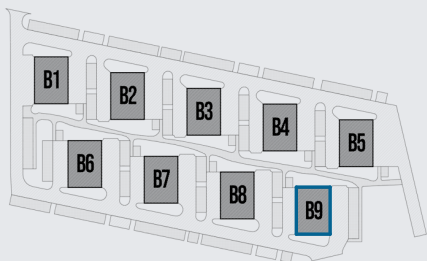

**M**PROJEKT

**MIESZKANIE B9/3/13**  
PIĘTRO +3 (KONDYGNACJA 4) / BLOK B9

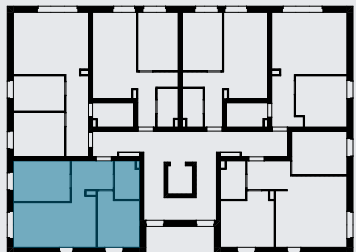

- 1 SALON Z ANEKSEM KUCHENNYM 17,33m<sup>2</sup>
- 2 ŁAZIENKA 4,13m<sup>2</sup>
- 3 POKÓJ 10,19m<sup>2</sup>
- 4 POKÓJ 9,49m<sup>2</sup>
- 5 KORYTARZ 5,33m<sup>2</sup>

**46,47m<sup>2</sup>**

+48 515 850 306

[www.MIESZKANIA-KOSCIAN.PL](http://www.MIESZKANIA-KOSCIAN.PL)

[MIESZKANIA-KOSCIAN@02.PL](mailto:MIESZKANIA-KOSCIAN@02.PL)