




OSIEDLE DĘBOWE



MPROJEKT

MIESZKANIE B9/5/25

PIĘTRO +5 (KONDYGNACJA 6) / BLOK B9

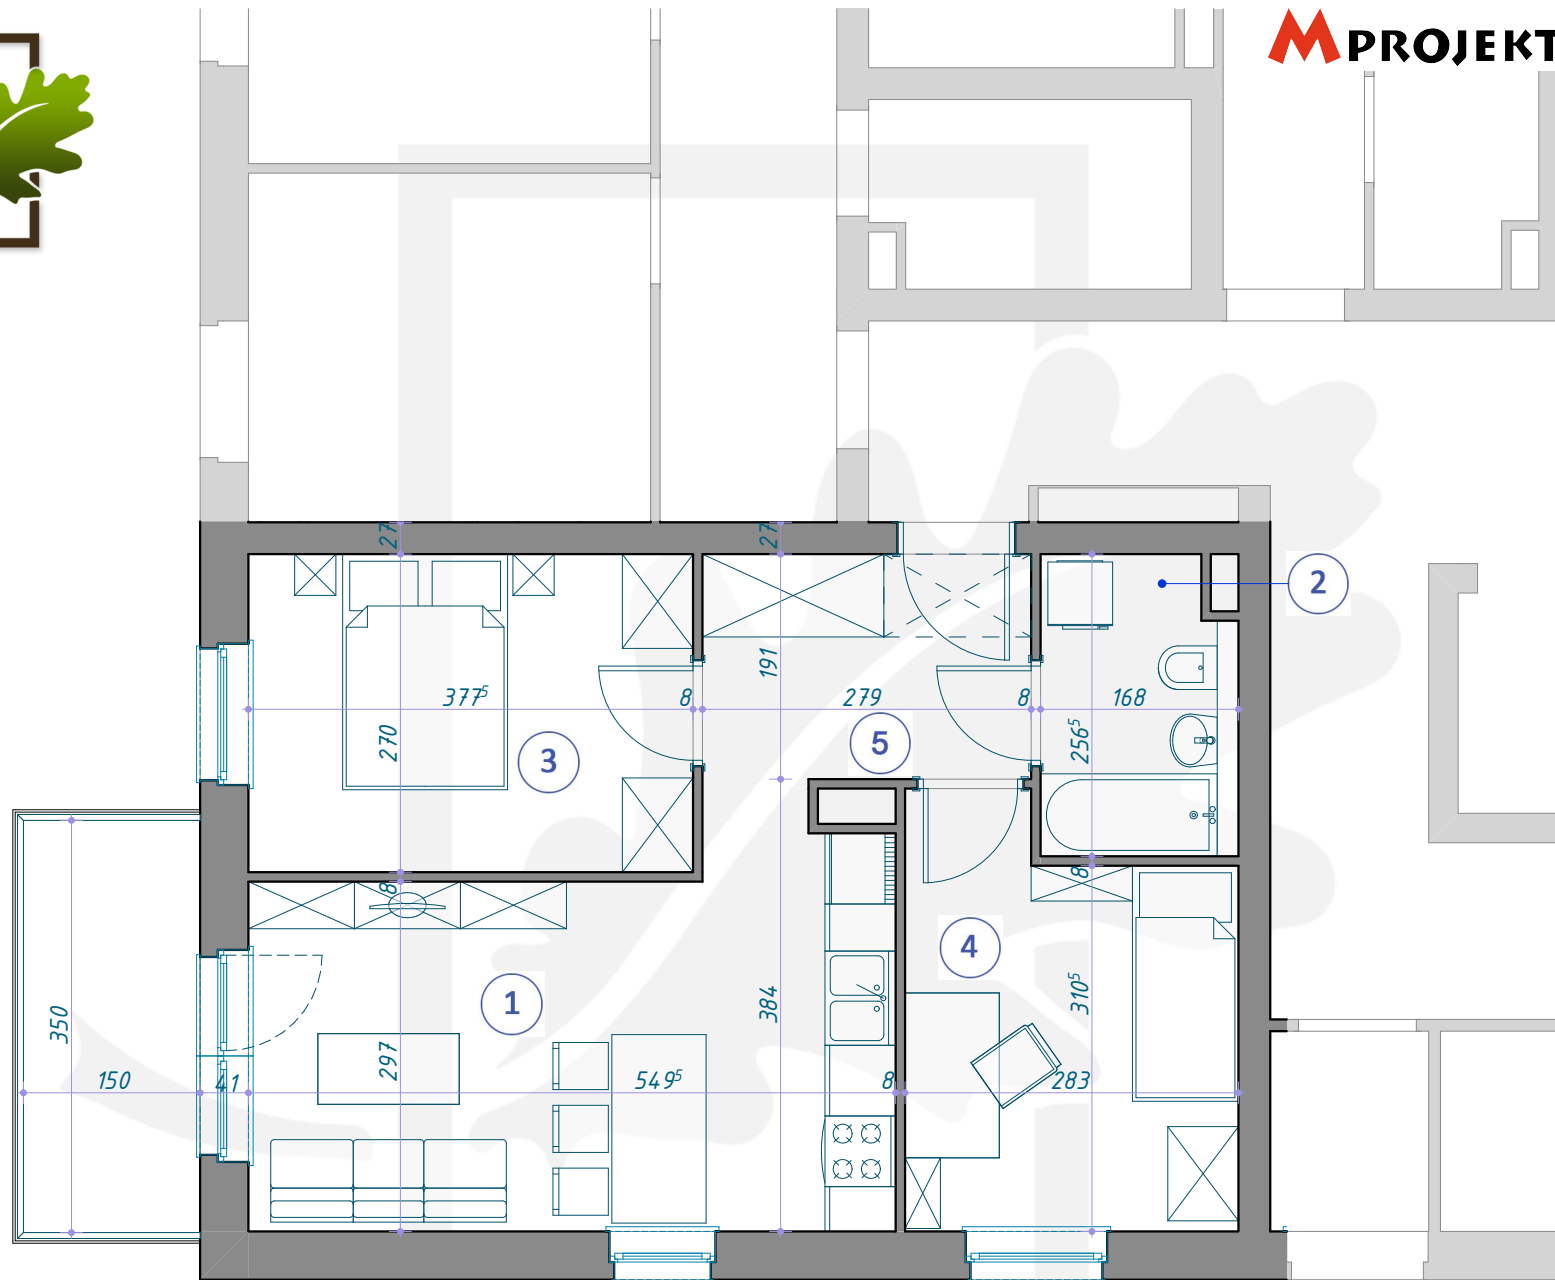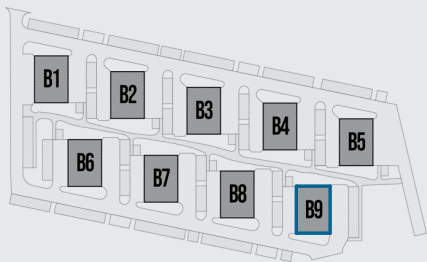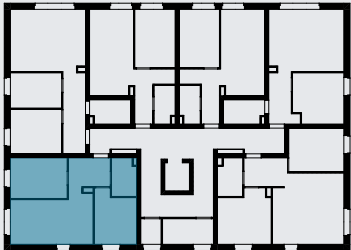

- 1 SALON Z ANEKSEM KUCHENNYM 17,33m²
- 2 ŁAZIENKA 4,13m²
- 3 POKÓJ 10,19m²
- 4 POKÓJ 9,49m²
- 5 KORYTARZ 5,33m²

46,47m²

+48 515 850 306

www.MIESZKANIA-KOSCIAN.PL

MIESZKANIA-KOSCIAN@02.PL

NINIEJSZA BROSZURA NIE STANOWI OFERTY W ROZUMIENIU PRZEPISÓW KODEKSU CYWILNEGO, RZUTY MIESZKAŃ NALEŻY ROZPATRYWAC ŁĄCZNIE Z DOKUMENTACJĄ BUDOWLANĄ