


OSIEDLE DĘBOWE

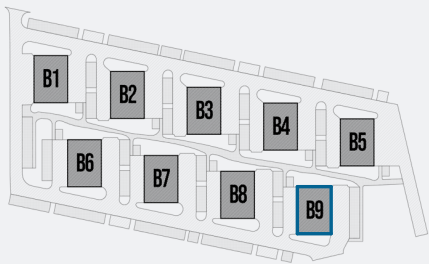

BLOK B9 / PIĘTRO +2 (KONDYGNACJA 3)

M PROJEKT

+48 515 850 306

WWW.MIESZKANIA-KOSCIAN.PL


MIESZKANIA-KOSCIAN@02.PL

MIESZKANIE B9/2/8
3P+AK
50,91 m²

MIESZKANIE B9/2/9
2P+AK
36,35 m²

MIESZKANIE B9/2/10
2P+AK
36,35 m²

MIESZKANIE B9/2/11
2P+AK
41,40 m²

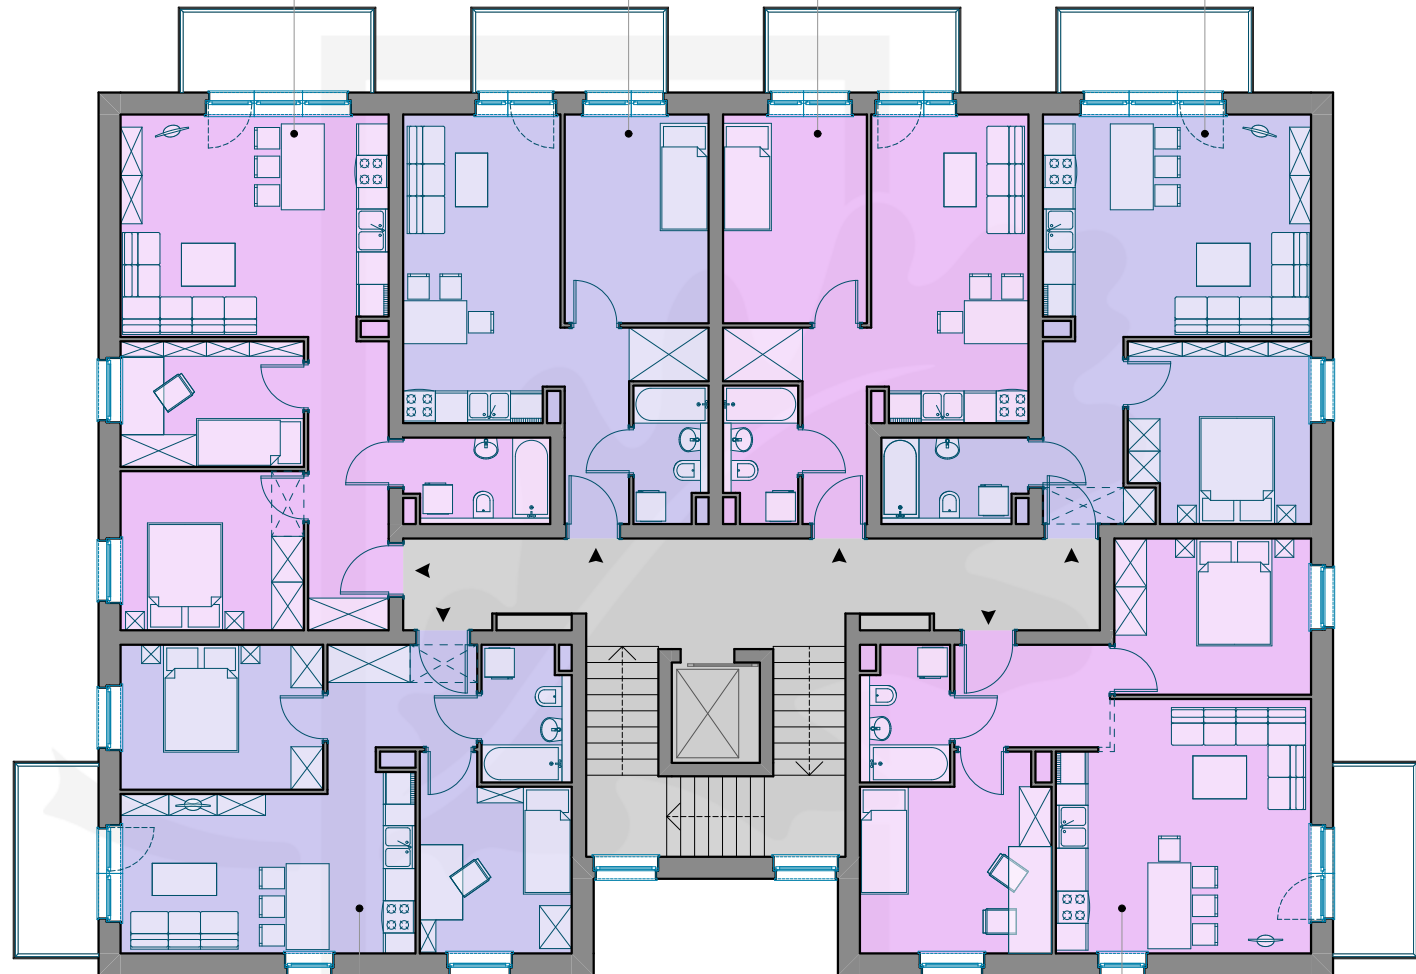

MIESZKANIE B9/2/7
3P+AK
46,47 m²

MIESZKANIE B9/2/12
3P+AK
53,83 m²