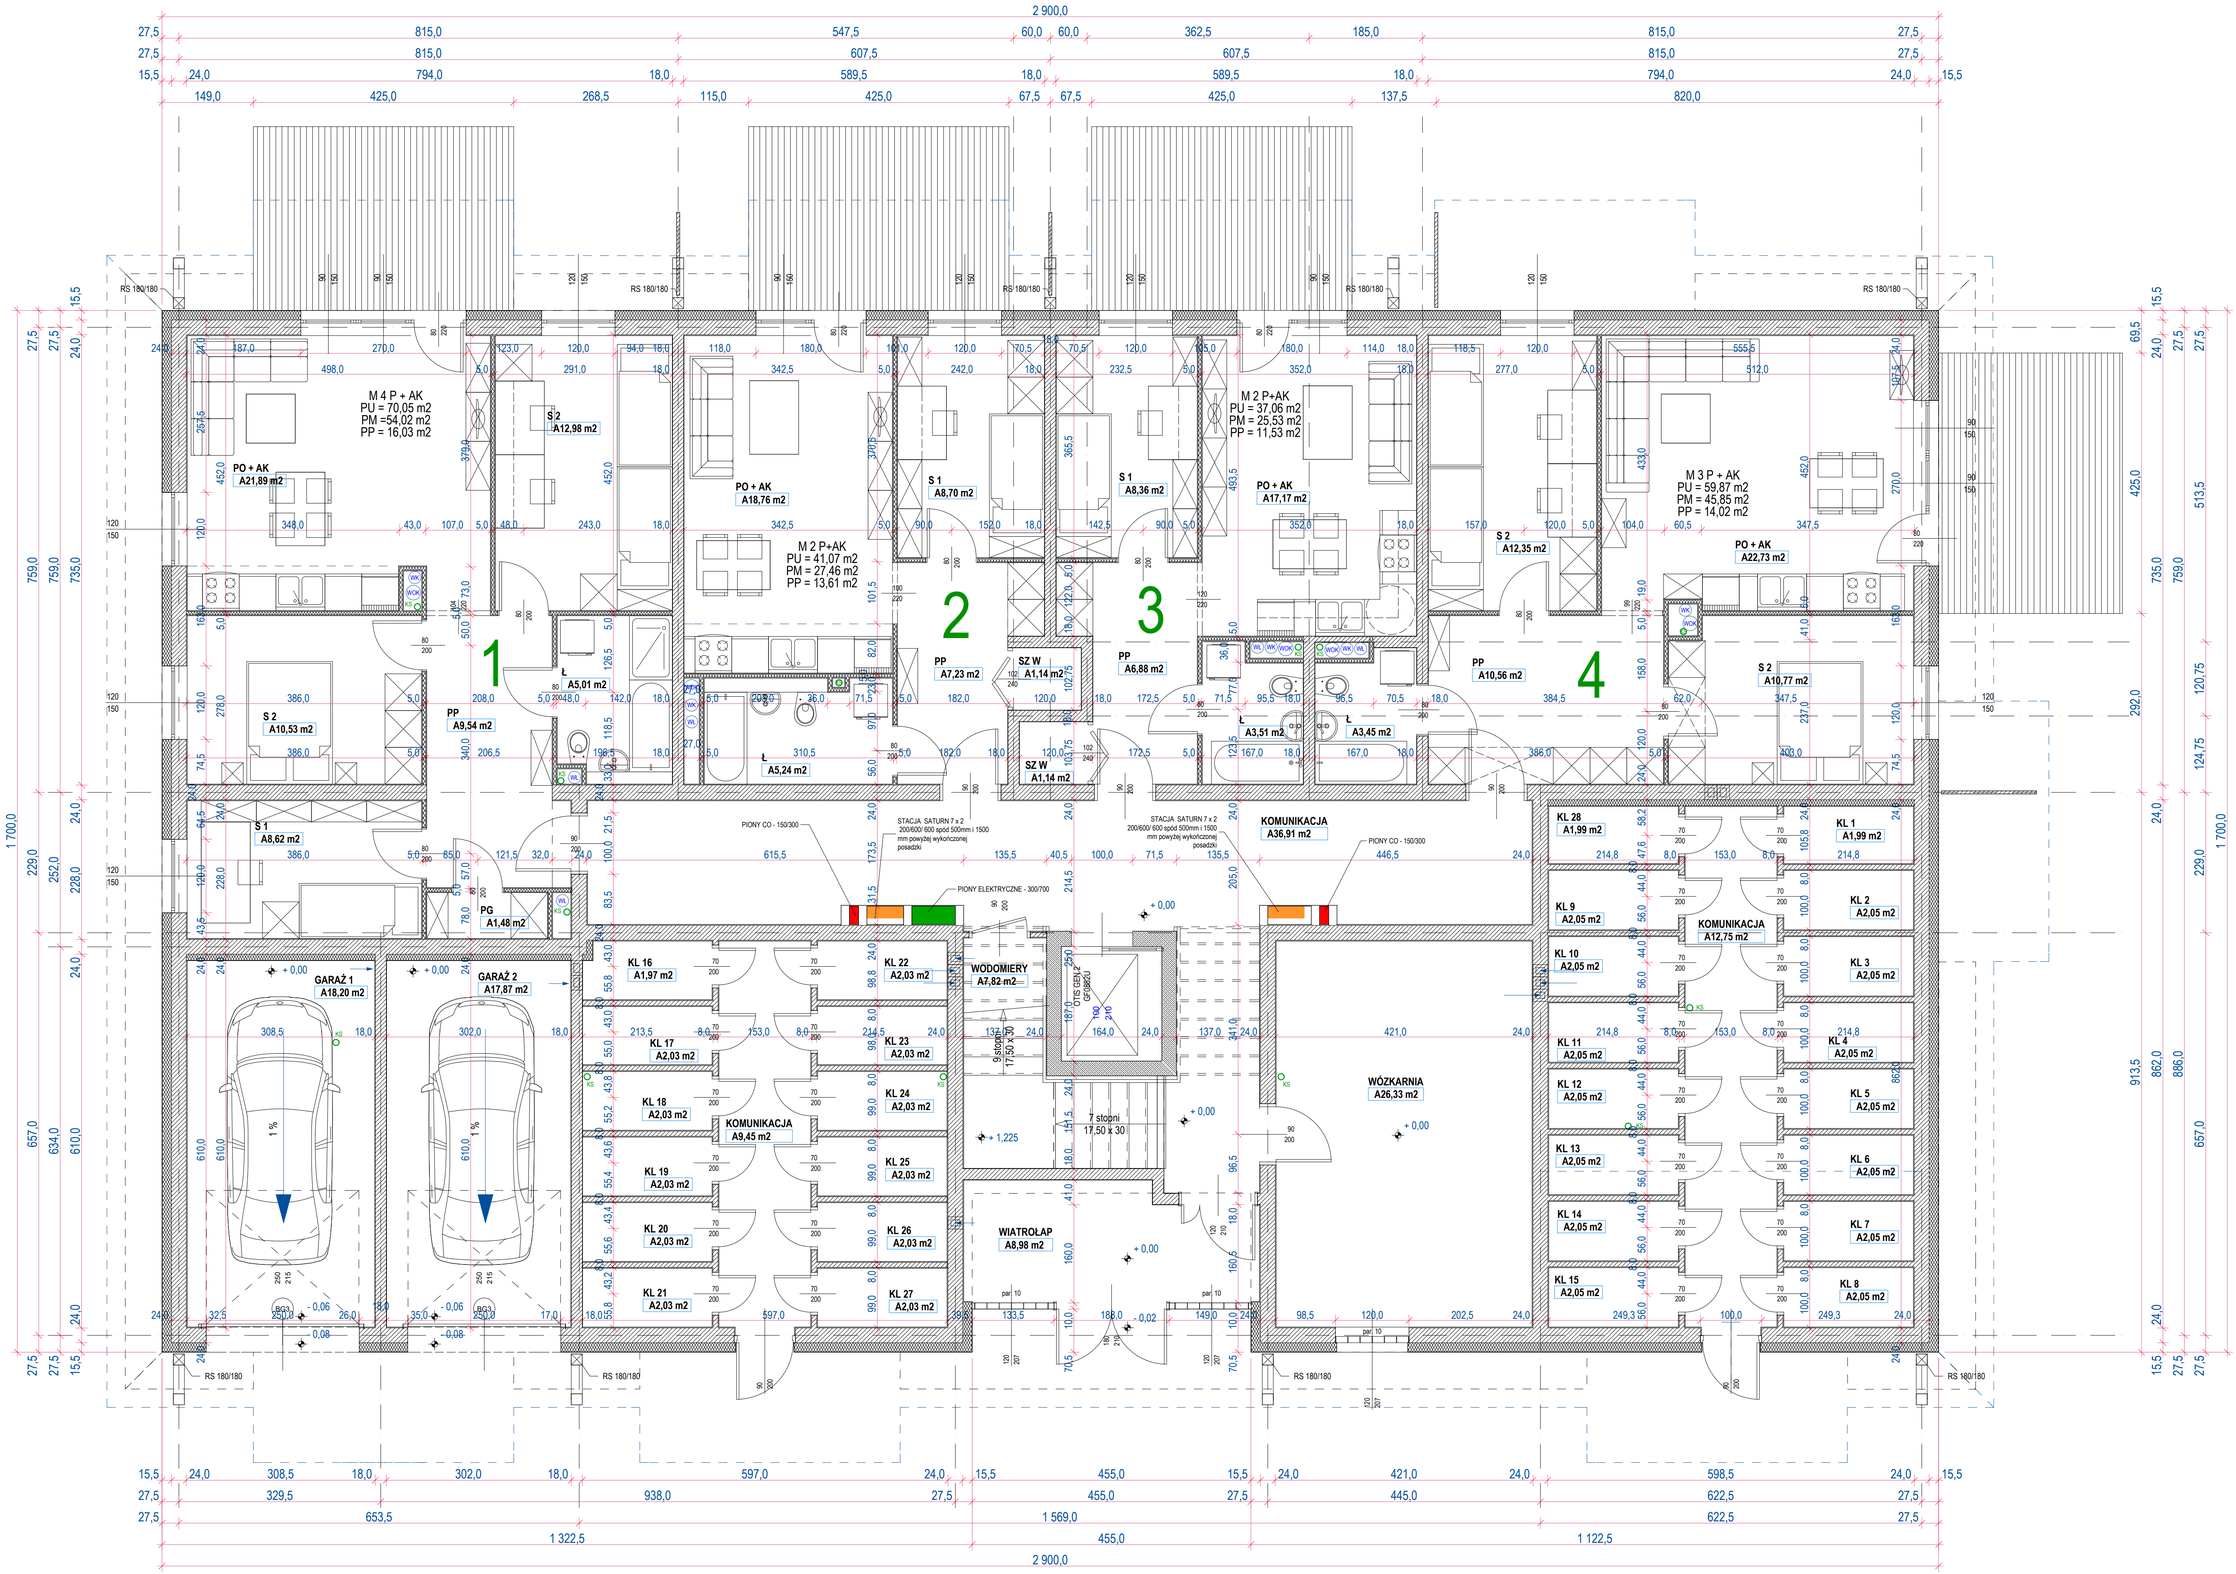
M 4 P + AK
PU = 70,05 m2
PM =54,02 m2
PP = 16,03 m2
PO + AK
A21,89 m2
S 2
A12,98 m2
S 2
A10,53 m2
S 1
A8,62 m2
PP
A9,54 m2
Ł
A5,01 m2
PG
A1,48 m2
1
PO + AK
A18,76 m2
M 2 P+AK
PU = 41,07 m2
PM = 27,46 m2
PP = 13,61 m2
Ł
A5,24 m2
S 1
A8,70 m2
PP
A7,23 m2
SZ W
A1,14 m2
SZ W
A1,14 m2
2
S 1
A8,36 m2
PP
A6,88 m2
M 2 P+AK
PU = 37,06 m2
PM = 25,53 m2
PP = 11,53 m2
PO + AK
A17,17 m2
Ł
A3,51 m2
Ł
A3,45 m2
3
S 2
A12,35 m2
PP
A10,56 m2
M 3 P + AK
PU = 59,87 m2
PM = 45,85 m2
PP = 14,02 m2
PO + AK
A22,73 m2
S 2
A10,77 m2
4
RS 180/180
PIONY CO - 150/300
STACJA SATURN 7 x 2
200/600/ 600 spód 500mm i 1500
mm powyżej wykończonej
posadzki
PIONY ELEKTRYCZNE - 300/700
KOMUNIKACJA
A36,91 m2
KL 28
A1,99 m2
KL 1
A1,99 m2
KL 9
A2,05 m2
KL 2
A2,05 m2
KOMUNIKACJA
A12,75 m2
KL 10
A2,05 m2
KL 3
A2,05 m2
KL 11
A2,05 m2
KL 4
A2,05 m2
KL 12
A2,05 m2
KL 5
A2,05 m2
KL 13
A2,05 m2
KL 6
A2,05 m2
KL 14
A2,05 m2
KL 7
A2,05 m2
KL 15
A2,05 m2
KL 8
A2,05 m2
WÓZKARNIA
A26,33 m2
GARAŻ 1
A18,20 m2
GARAŻ 2
A17,87 m2
1 %
KL 16
A1,97 m2
KL 17
A2,03 m2
KL 18
A2,03 m2
KL 19
A2,03 m2
KL 20
A2,03 m2
KL 21
A2,03 m2
KL 22
A2,03 m2
KL 23
A2,03 m2
KL 24
A2,03 m2
KL 25
A2,03 m2
KL 26
A2,03 m2
KL 27
A2,03 m2
KOMUNIKACJA
A9,45 m2
WODOMIERY
A7,82 m2
9 stopni
17,50 x 30
7 stopni
17,50 x 30
WIATROŁAP
A8,98 m2
+ 0,00
+ 1,225
- 0,06
- 0,08
- 0,02
2 900,0
1 700,0